


# 寝屋川市立市民会館 大ホール 舞台平面図

S.1:100

題名	幕	場
催物		
演出	装置	
照明	音響	

- 舞台寸法：間口18m、奥行13m、高さ8m
- 搬入口：幅4m、高さ5.5m

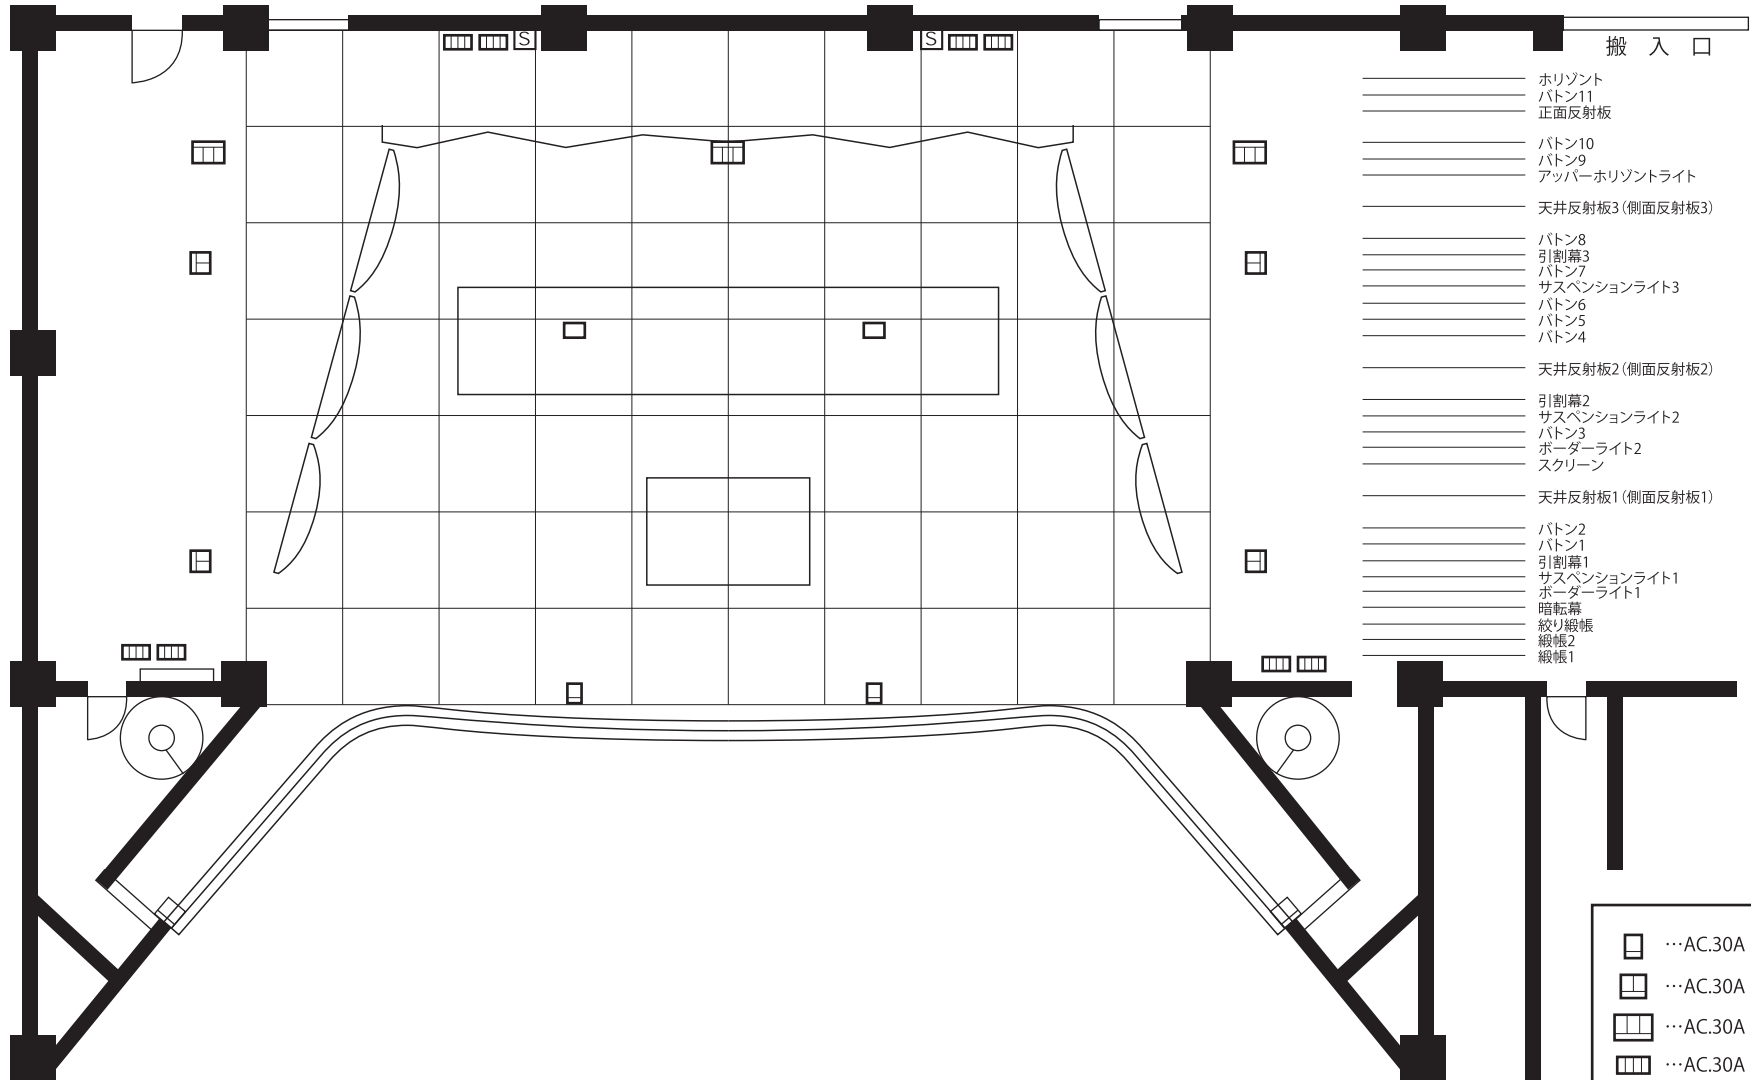

- 搬入口
- ホリゾン
- バトン11
- 正面反射板
- バトン10
- バトン9
- アッパーホリゾンライト
- 天井反射板3(側面反射板3)
- バトン8
- 引割幕3
- バトン7
- ザスベンションライト3
- バトン6
- バトン5
- バトン4
- 天井反射板2(側面反射板2)
- 引割幕2
- ザスベンションライト2
- バトン3
- ボーダーライト2
- スクリーン
- 天井反射板1(側面反射板1)
- バトン2
- バトン1
- 引割幕1
- ザスベンションライト1
- ボーダーライト1
- 暗転幕
- 絞り縦帳
- 縦帳2
- 縦帳1

- …AC.30A コンセント1コ口
- …AC.30A コンセント2コ口
- …AC.30A コンセント3コ口
- …AC.30A コンセント4コ口
- …2PKS 100A カバナースイッチ